


F


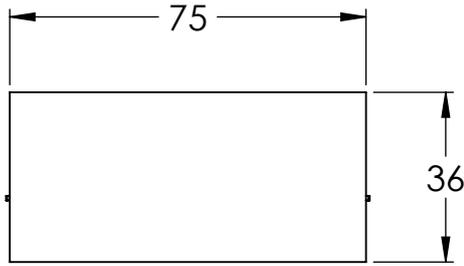


E

D

C

B

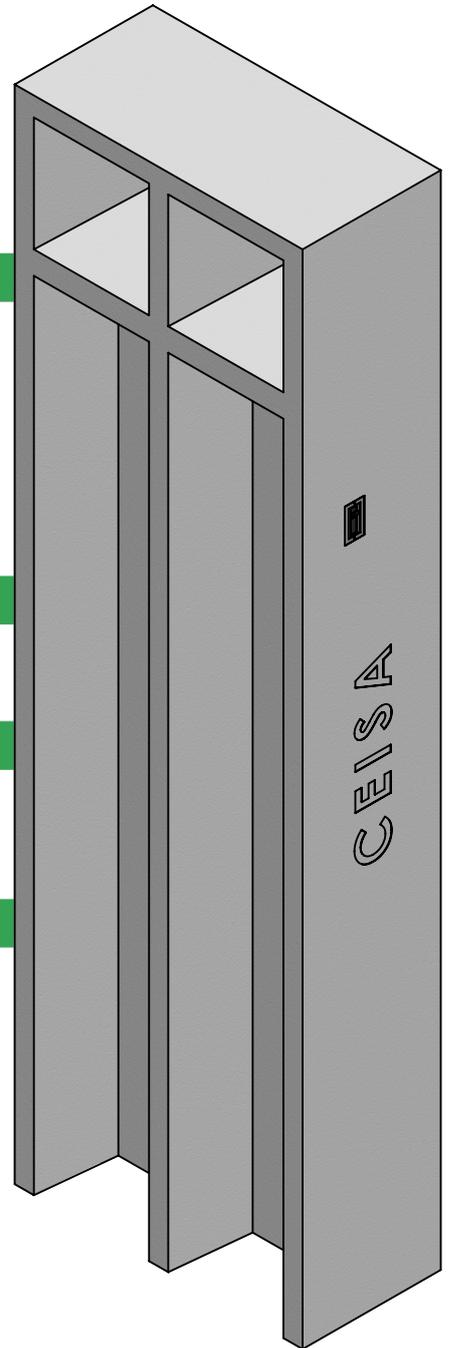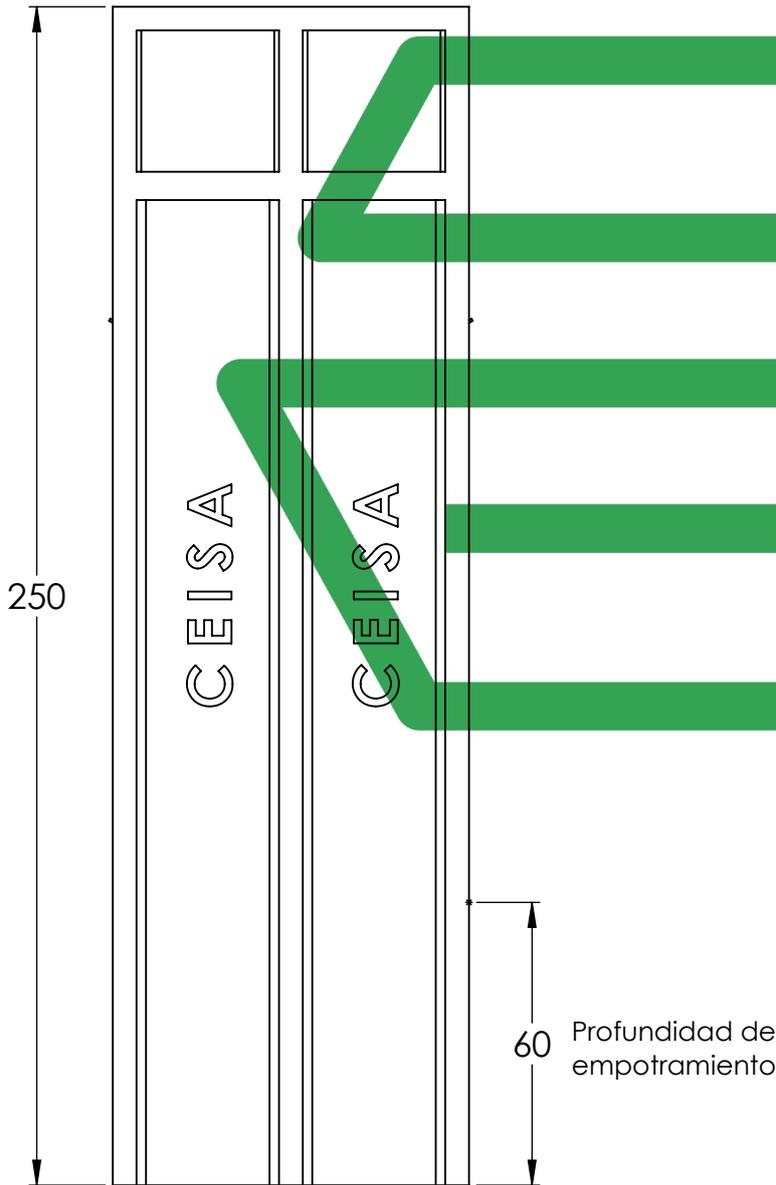

F

E

D

C

B

A



MATERIALES:
Concreto $f'c = 200 \text{ kg/cm}^2$

TOLERANCIAS: $\pm 5 \%$

Este murete puede ser:
- Para 2 servicios monofásicos subterráneos o aéreos.
- Para 2 servicios bifásicos subterráneos o aéreos.

TÍTULO: Murete cuadrado doble horizontal

DIBUJA: CEISA


SI NO SE INDICA LO CONTRARIO LAS COTAS SE EXPRESAN EN CM

FORMATO:
A4

PESO APROX: 715 KG

ESCALA: 1:16

HOJA 1 DE 1

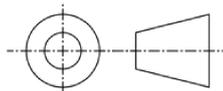

4

3

2

1

A