



F

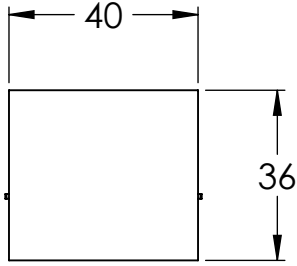

E

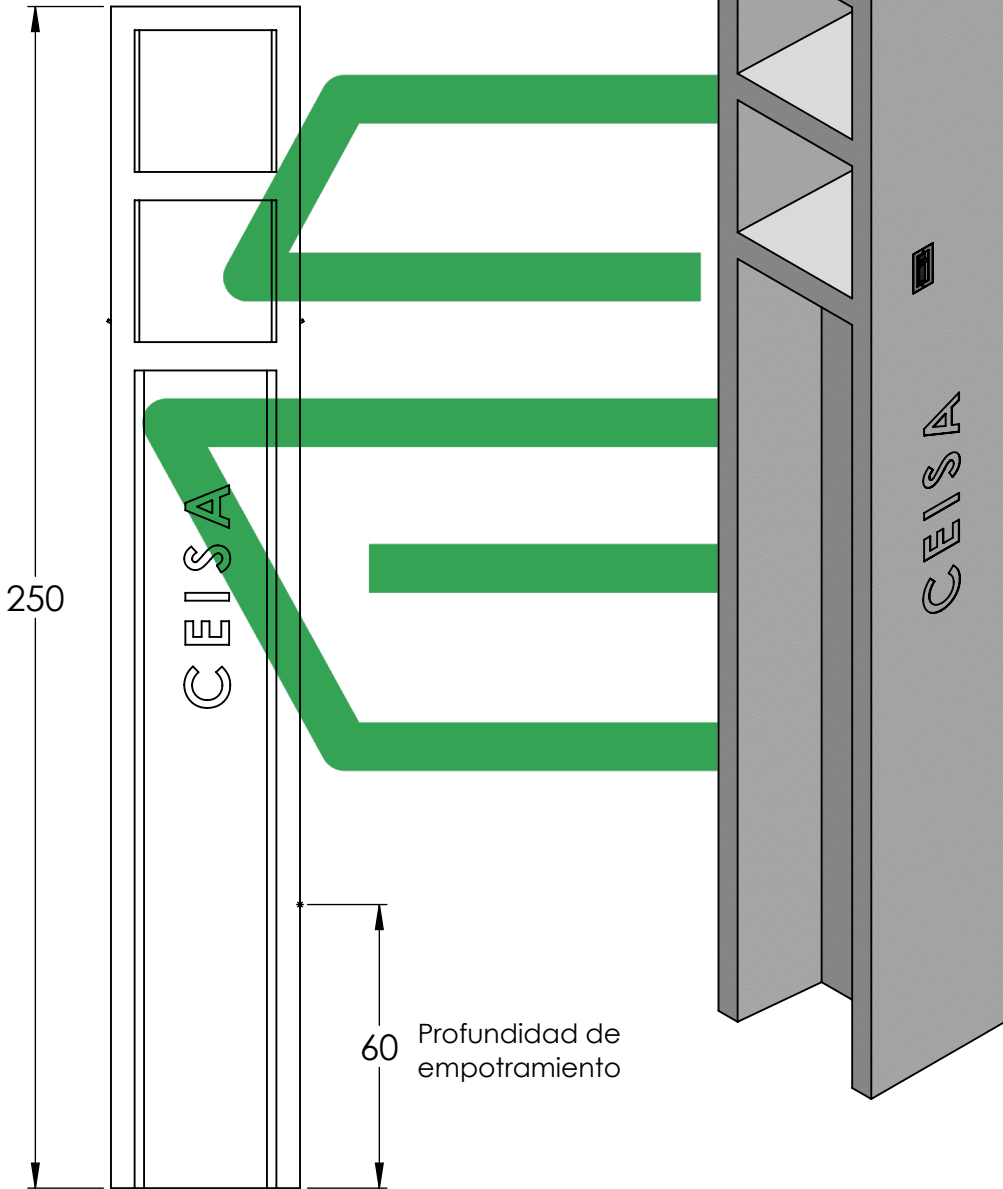

D

C

B

A



**MATERIALES:**  
Concreto f'c= 200 kg/cm<sup>2</sup>

**TOLERANCIAS:** ±5 %

Este murete puede ser:  
- Para 2 servicios monofásicos subterráneos o aéreos.  
- Para 2 servicios bifásicos subterráneos o aéreos.

**TÍTULO:** Murete cuadrado doble vertical

**DIBUJA:** CEISA


SI NO SE INDICA LO CONTRARIO  
LAS COTAS SE EXPRESAN EN CM

**FORMATO:**  
A4

PESO APROX: 415 KG

ESCALA: 1:16

HOJA 1 DE 1

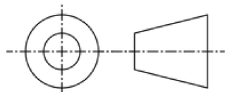

4

3

2

1

A