



F

F

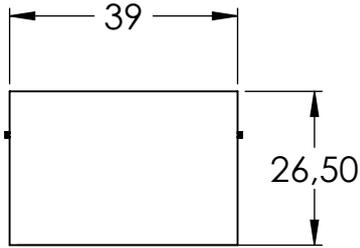

E

E

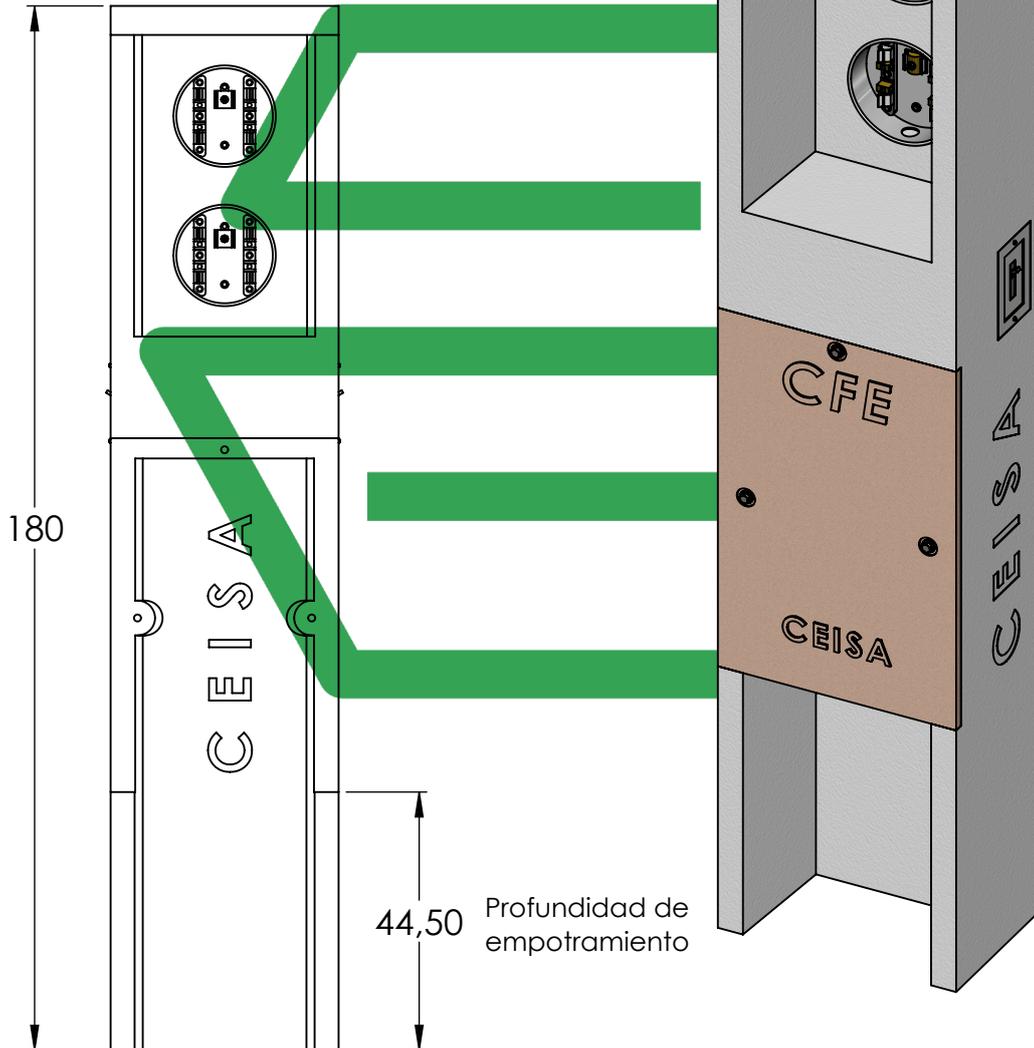

D

D

C

C

B

B

WWW.CEISADecV.COM.MX

Tel./Fax: (01 222) 284 04 34 | 284 06 06 | 285 99 63 | 284 21 18

A

A




MATERIALES:
Concreto f'c= 250 kg/cm²

TÍTULO: CFE-EMBT112 Doble

TOLERANCIAS: ±5 %

DIBUJA: CEISA

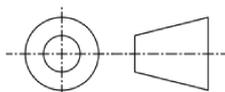

Este murete puede ser:
- Para 2 servicios monofásicos
subterráneos.
- Para 2 servicios bifásicos
subterráneos.

SI NO SE INDICA LO CONTRARIO
LAS COTAS SE EXPRESAN EN CM

FORMATO:
A4

PESO APROX: 240 KG

ESCALA: 1:13

HOJA 1 DE 1

4

3

2

1