



F

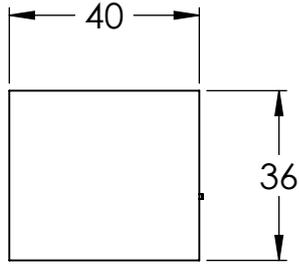

E

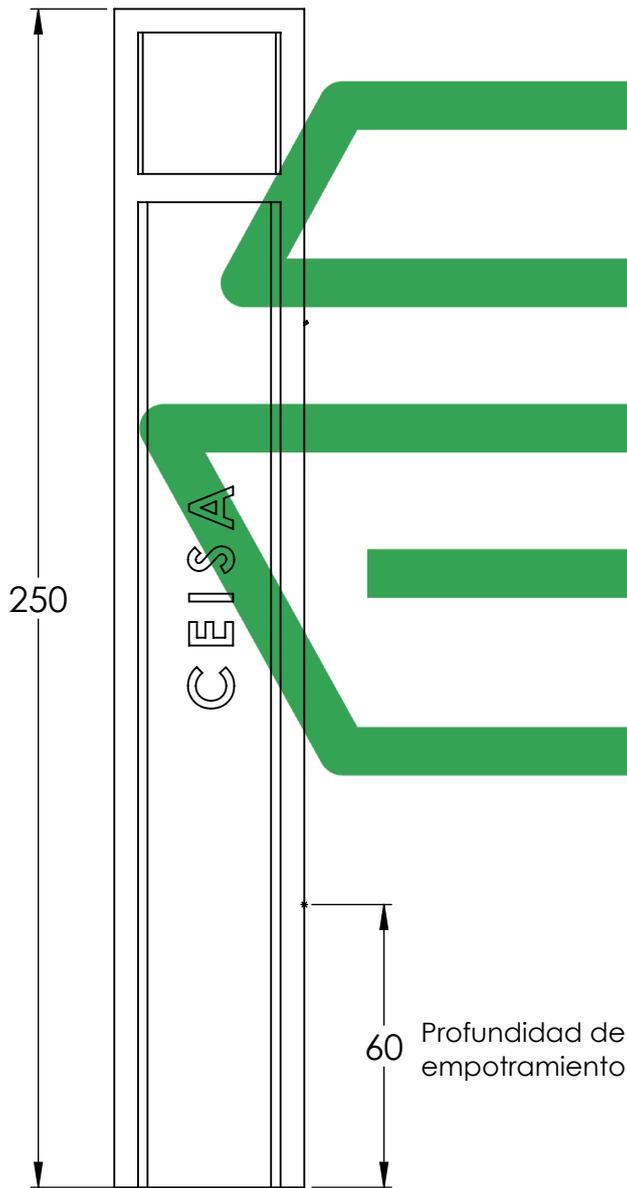

F

E

D

D

C

C

B

B




MATERIALES:
Concreto f'c= 200 kg/cm²

TÍTULO: Murete cuadrado sencillo

TOLERANCIAS: ±5 %

DIBUJA: CEISA

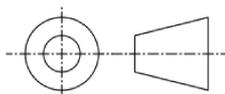

Este murete puede ser:
- Para 1 servicio monofásico
subterráneo o aéreo.
- Para 1 servicio bifásico
subterráneo o aéreo.

SI NO SE INDICA LO CONTRARIO
LAS COTAS SE EXPRESAN EN CM

FORMATO:
A4

PESO APROX: 410 KG

ESCALA: 1:16

HOJA 1 DE 1

A

A

4

3

2

1